


DEPÔT NORD  
95 M<sup>2</sup>

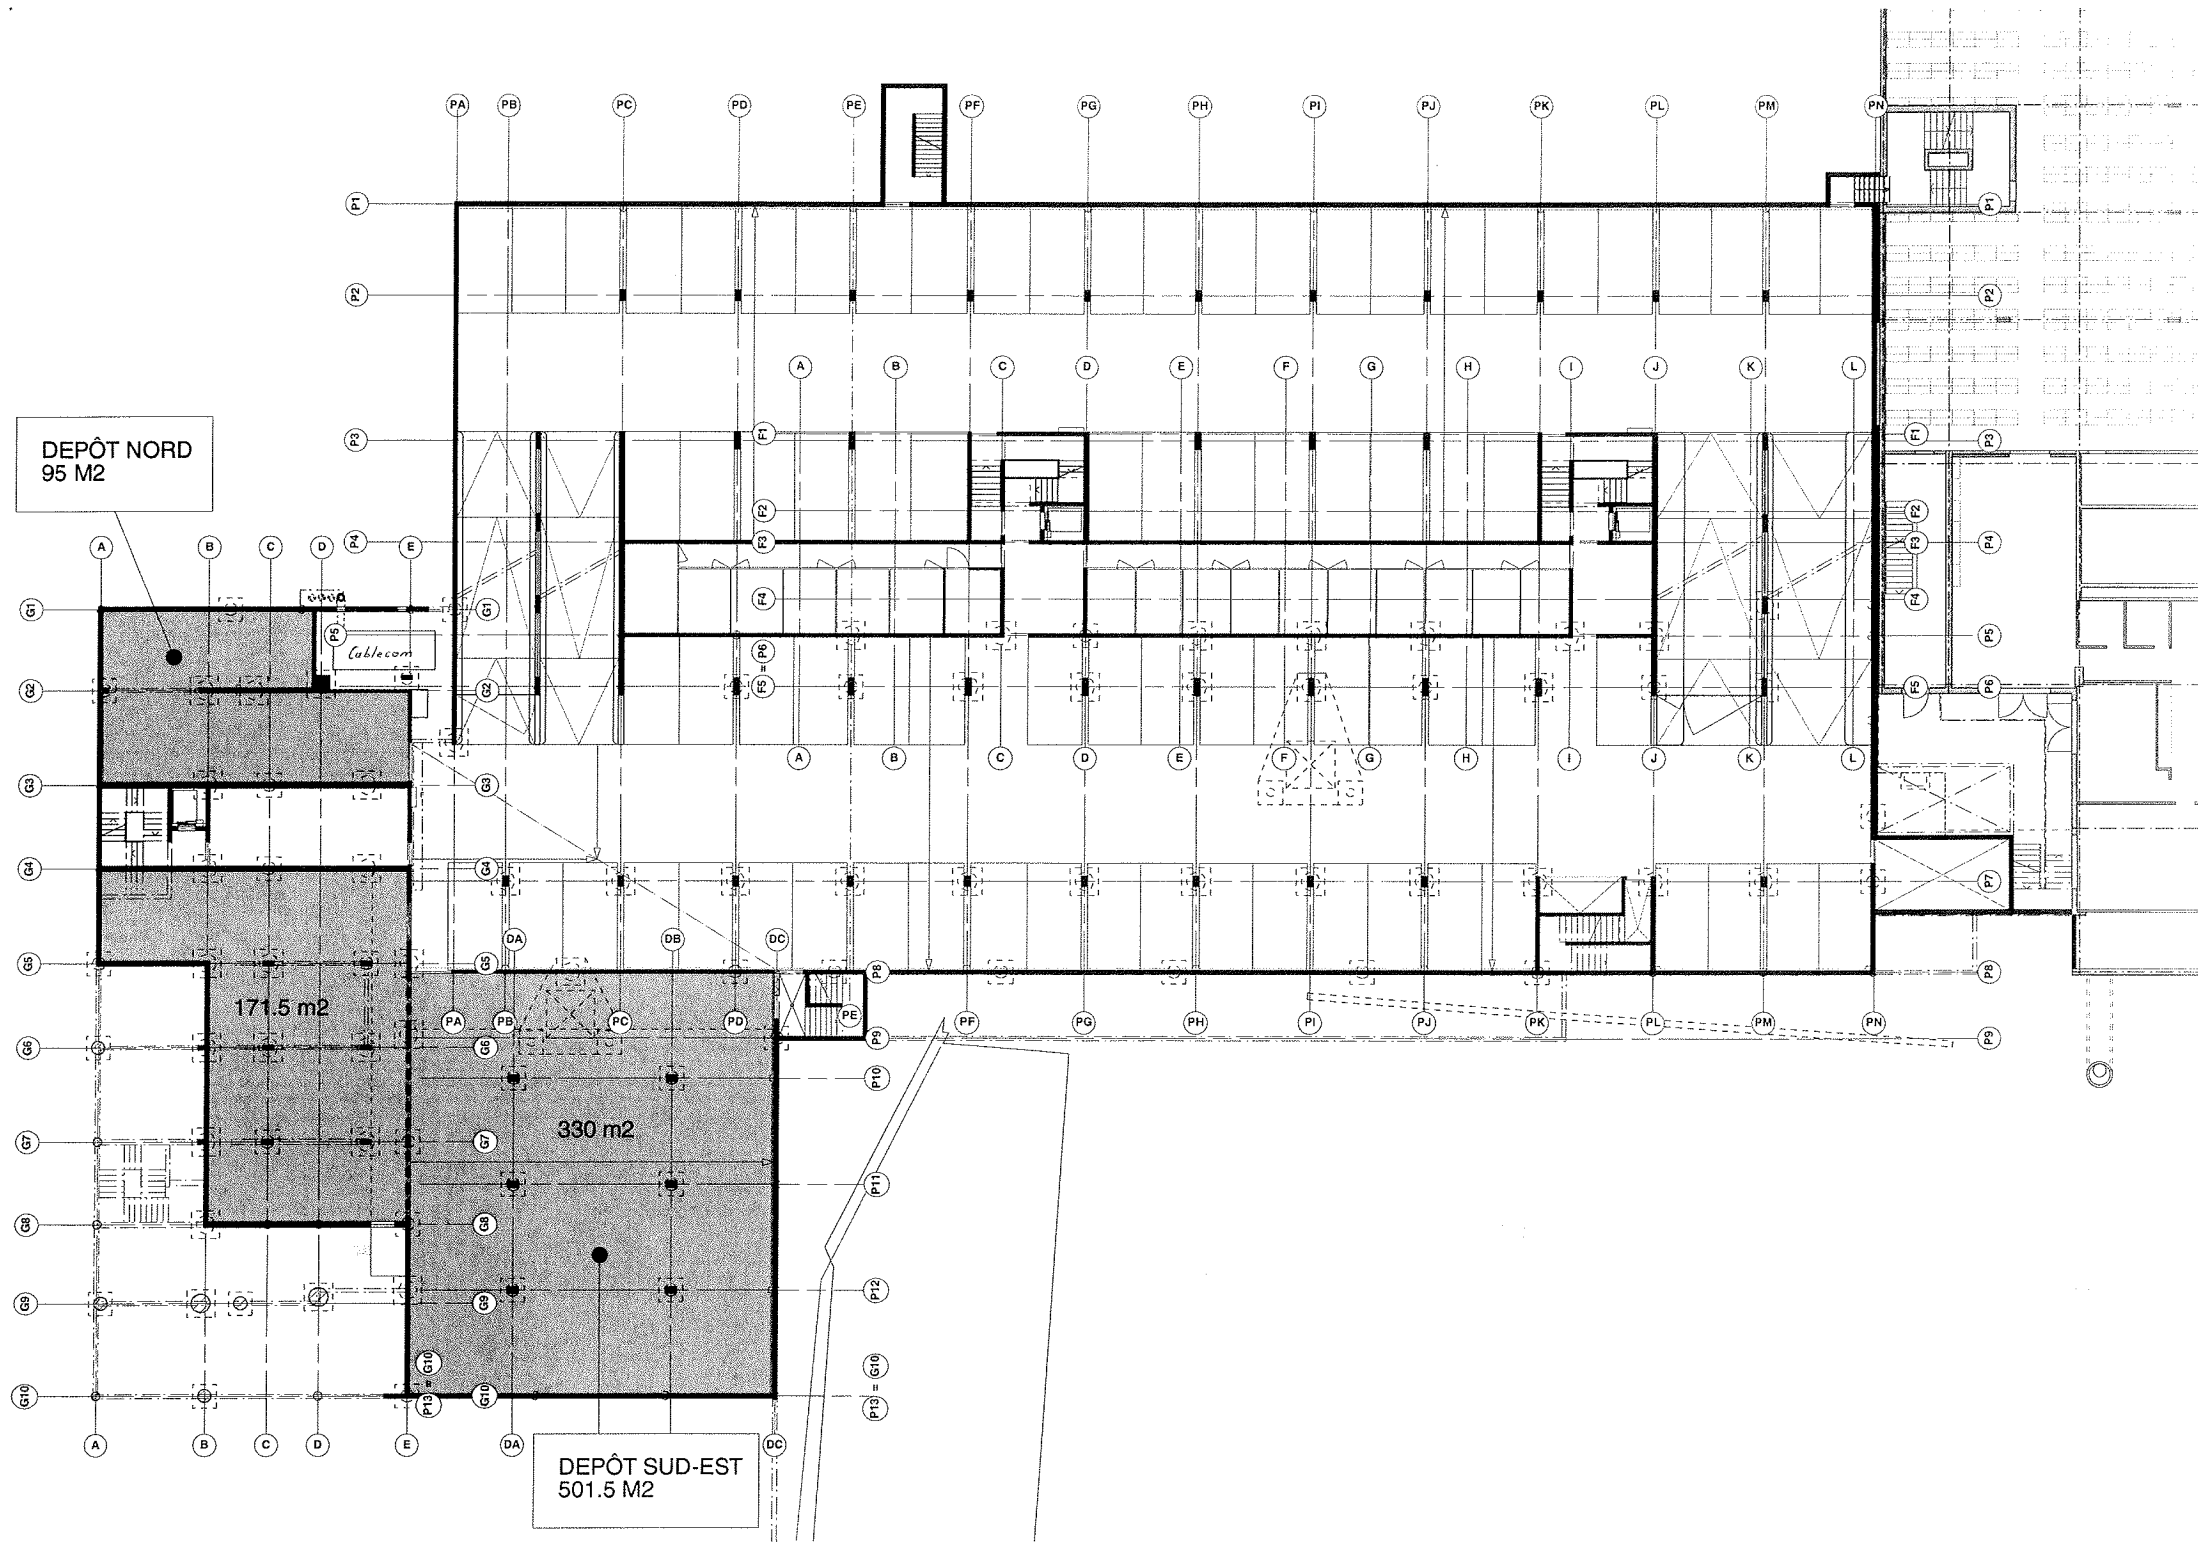

171.5 m<sup>2</sup>

330 m<sup>2</sup>

DEPÔT SUD-EST  
501.5 M<sup>2</sup>